

LA CANOPÉE


ANALYSE LOCALISATION DU SITE

Dans la cour, juste à côté de la K'fet, c'est ici que tout le monde s'aglutine et c'est ici que j'ai choisi de m'implanter. L'espace est libre, inhabité d'autant plus que les arbres ont été coupés.


L'atrium est aussi un lieu de rassemblement, principalement quand il pleut, car nous n'avons pas d'espace couvert.

La « rue » comme nous l'appelons tous communément est un espace de circulation où personne ne s'arrête réellement, si ce n'est pour se saluer.

Le fond de l'école est peu pratiqué, peu occupé, seul quelques élèves aiment s'y installer les jours de beaux temps.

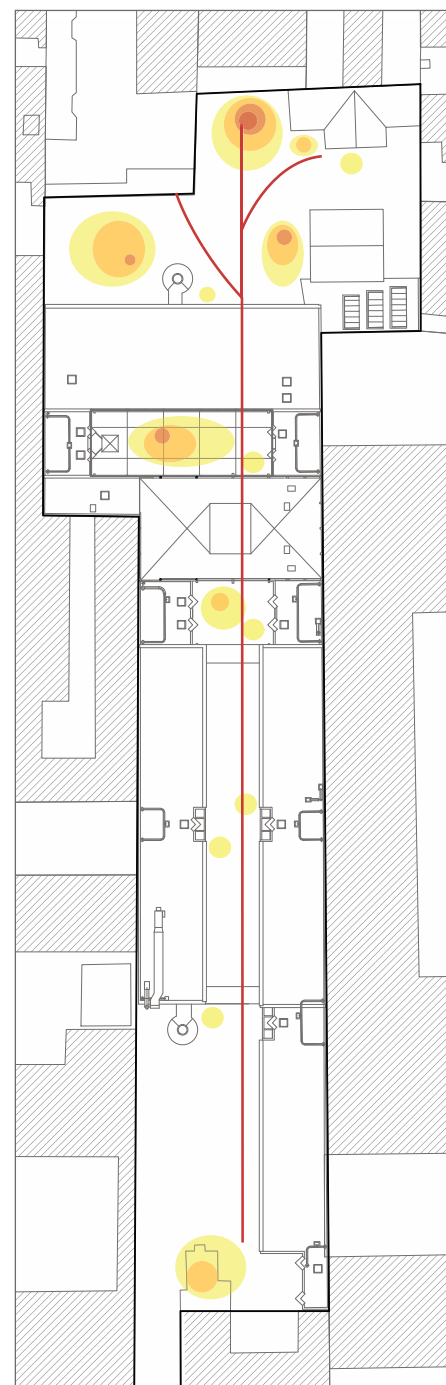

SCHEMA DES FLUX



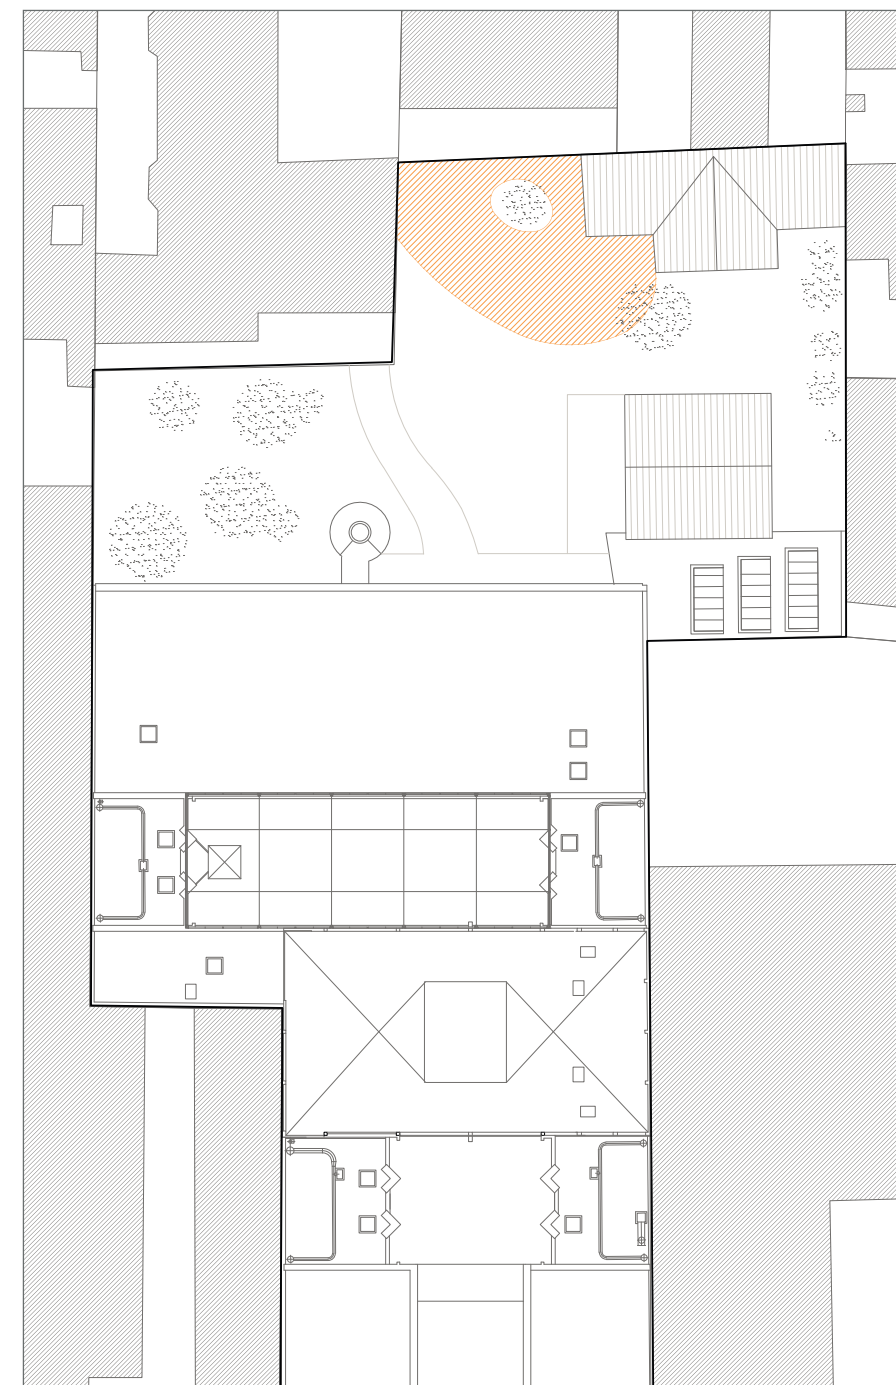


IMPLANTATION 1:500

LA CANOPÉE




PLAN REZ-DE-CHAUSSEE Ech 1:100

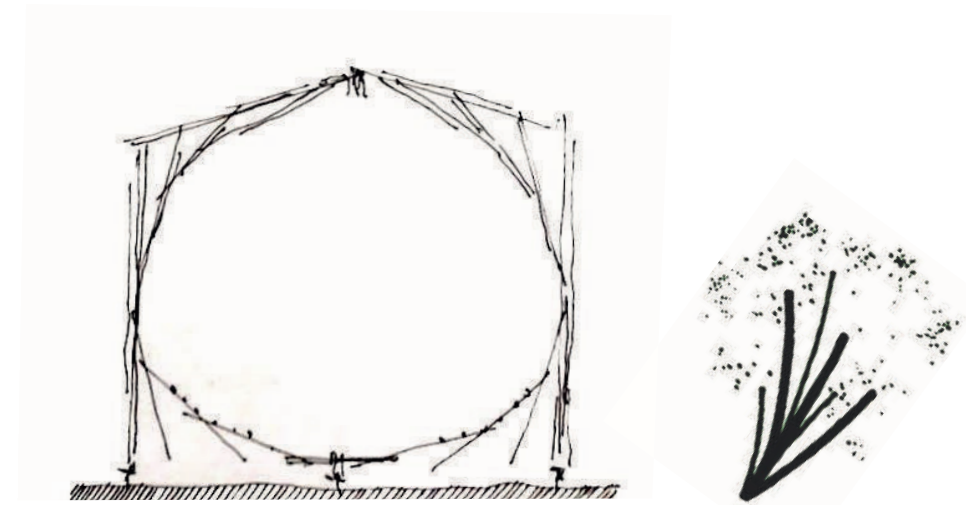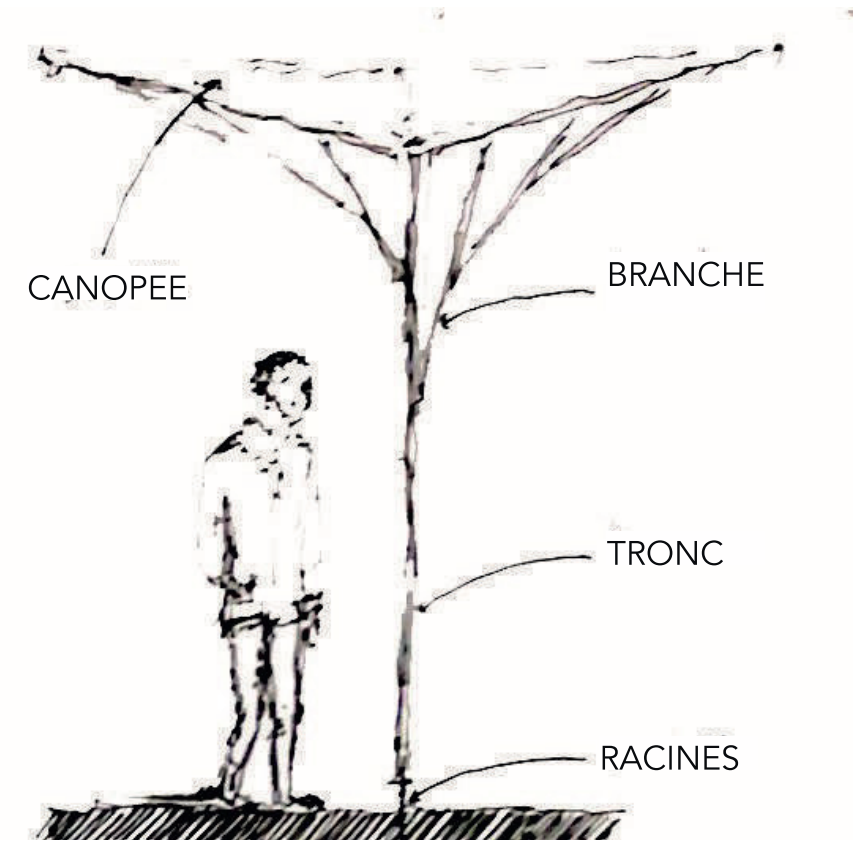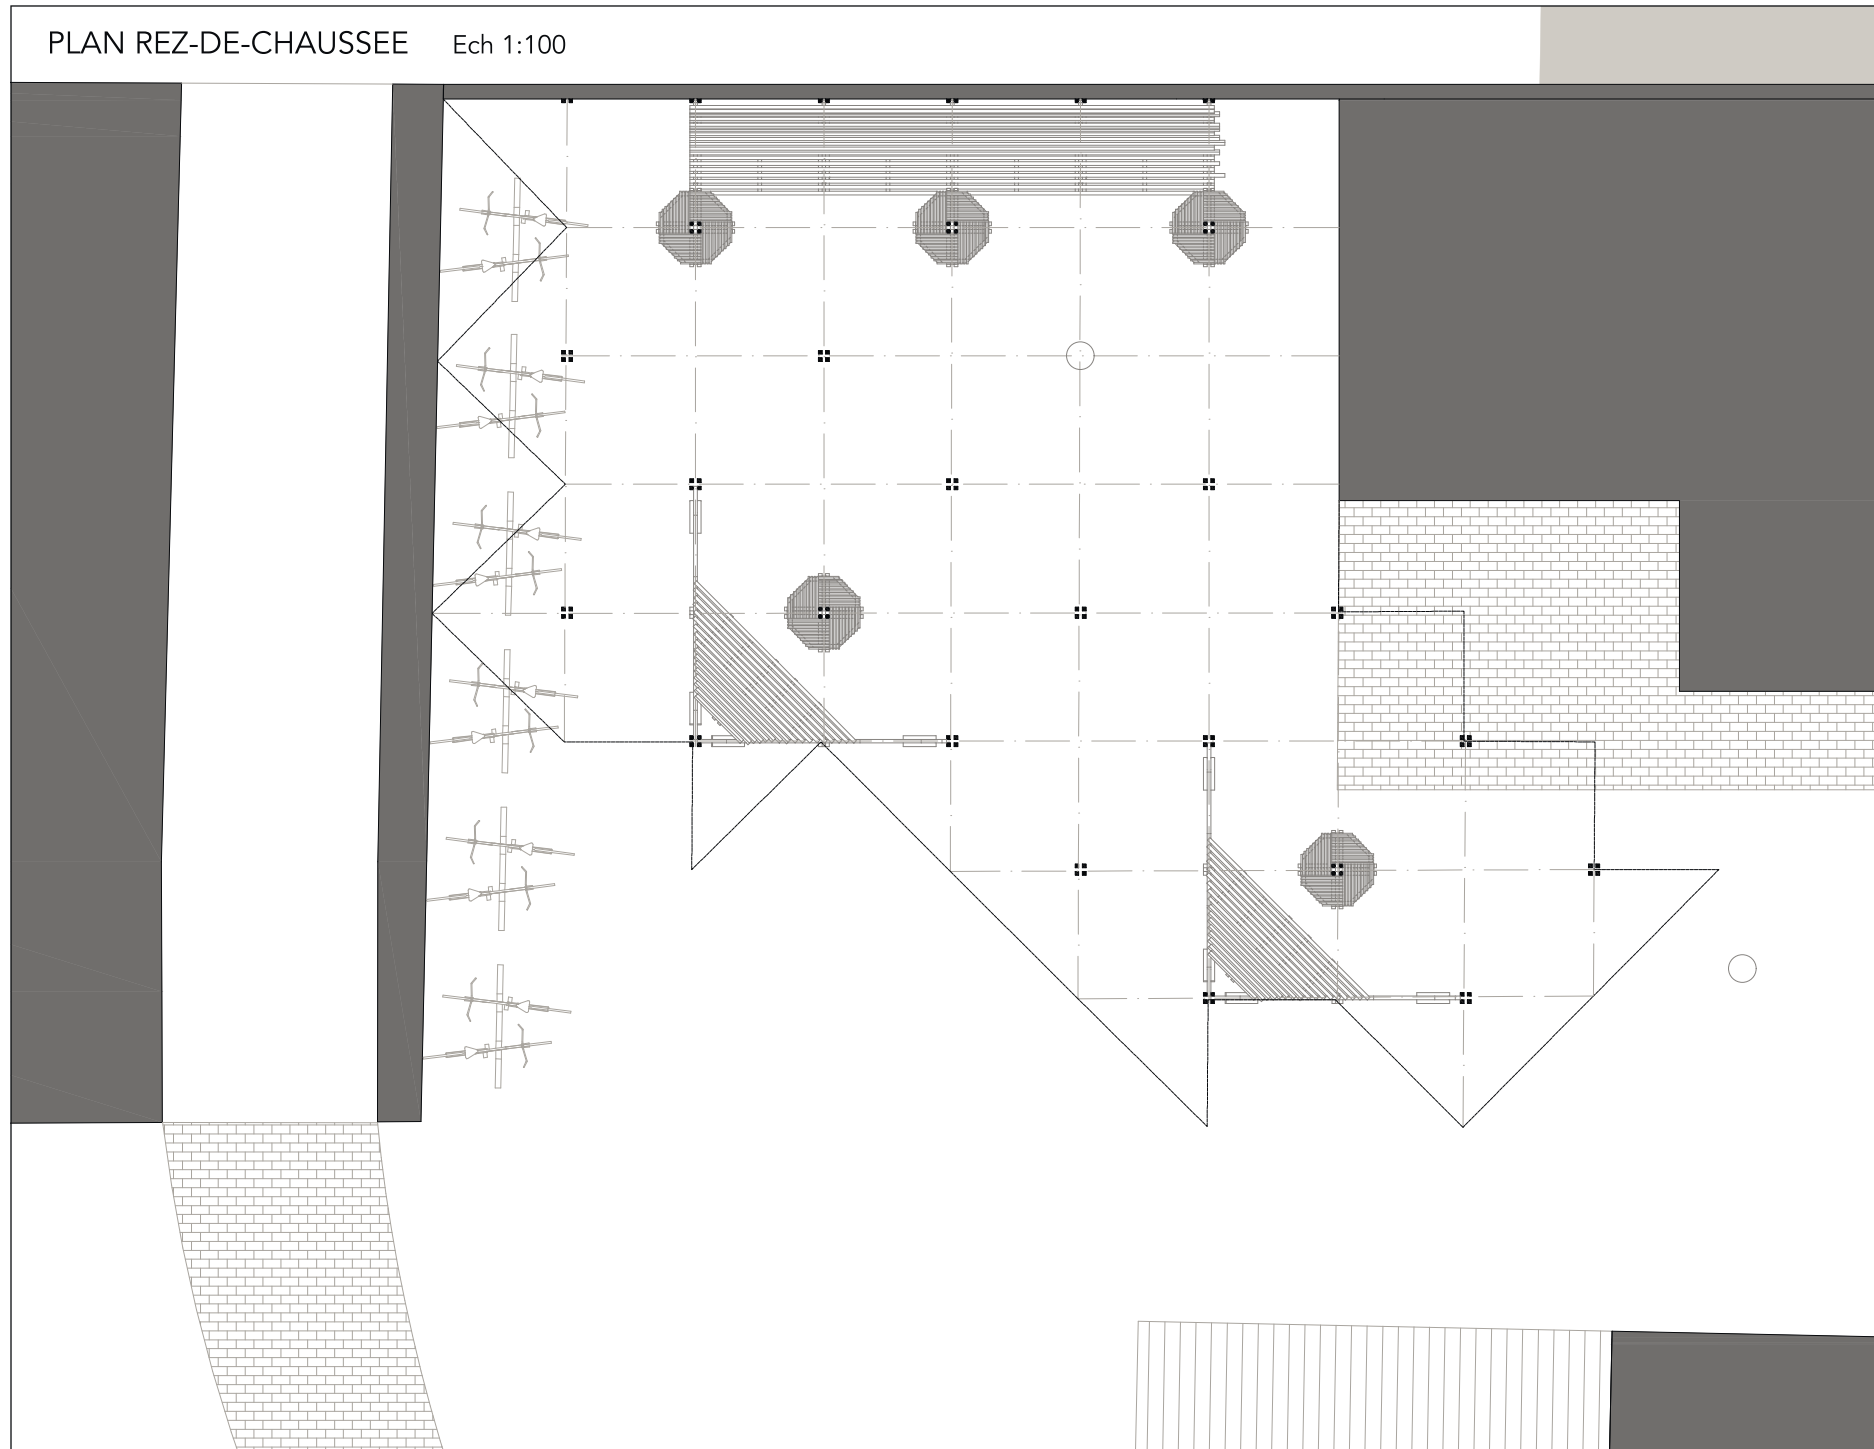


SCHEMAS DE PRINCIPE

LA CANOPEE

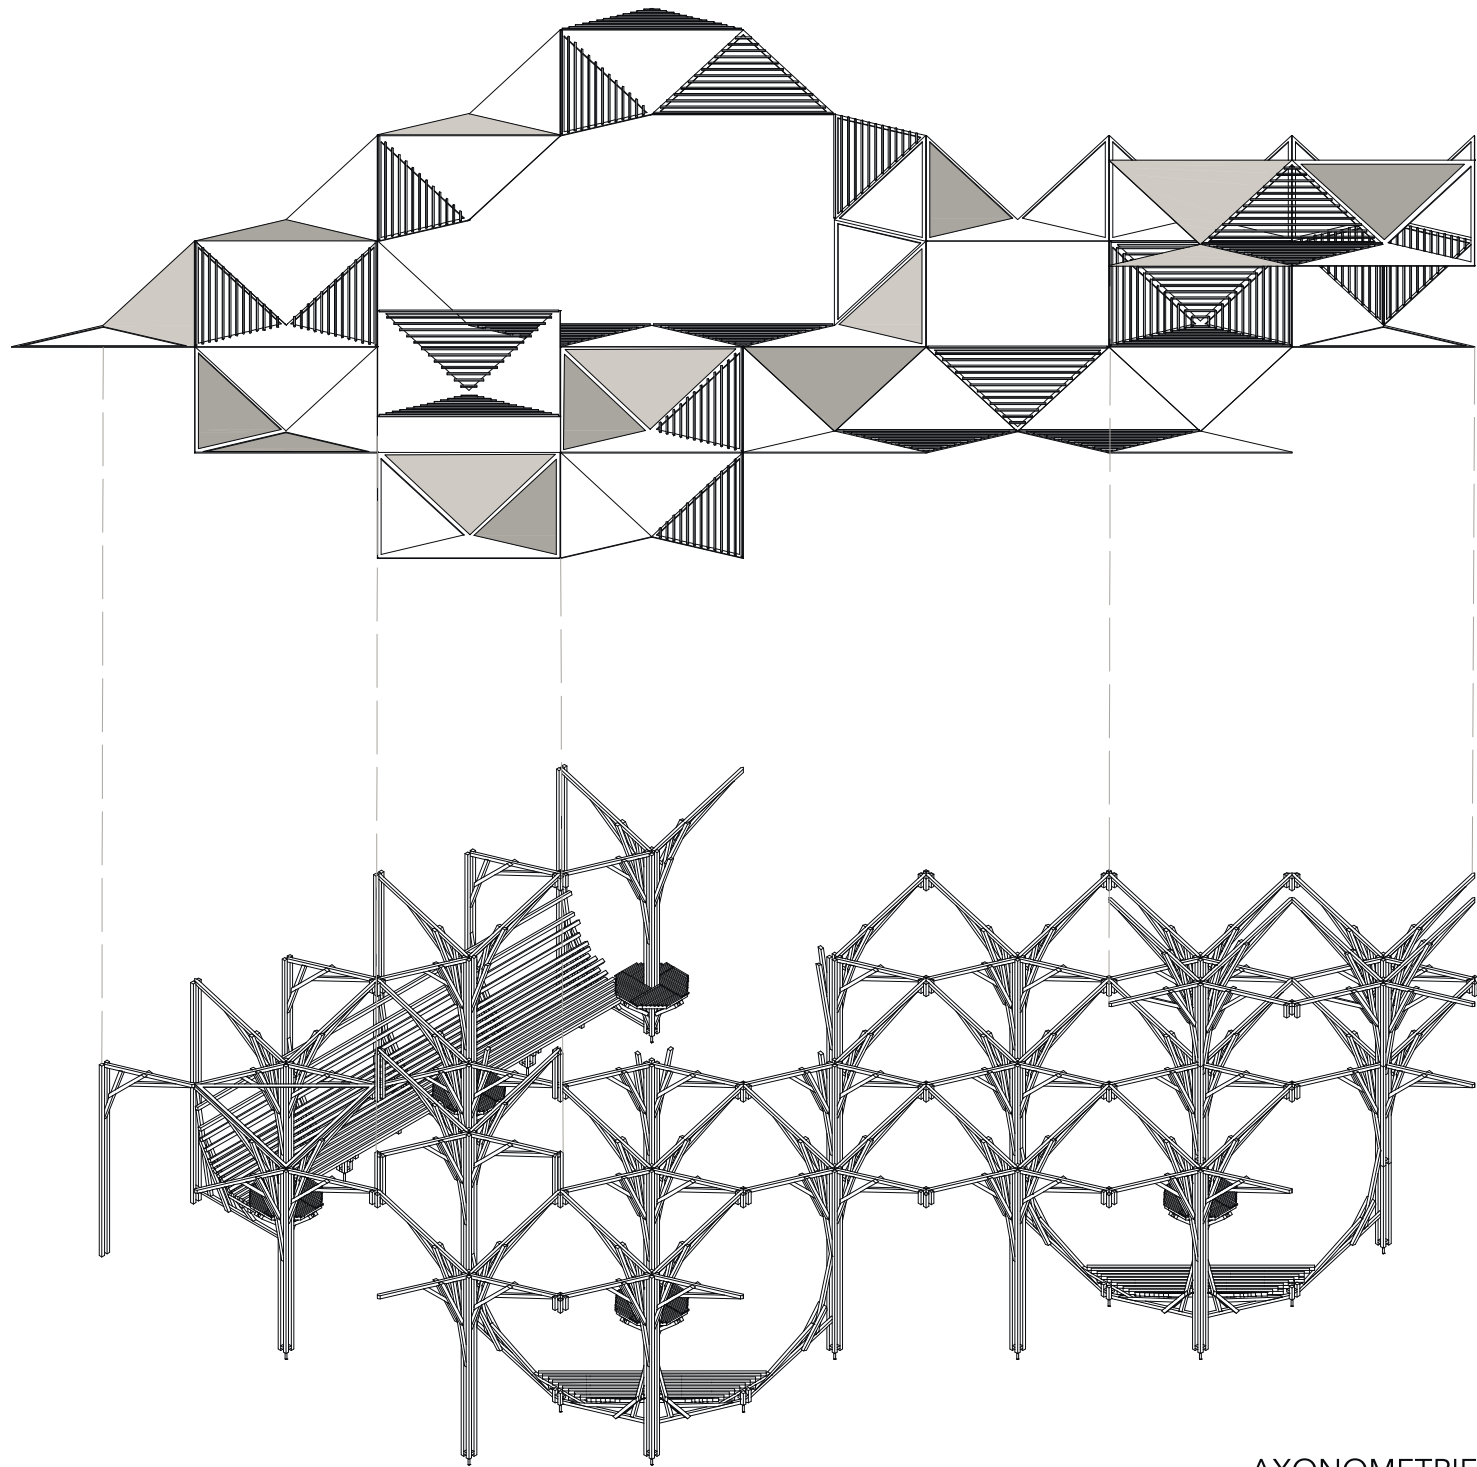

AXONOMETRIE

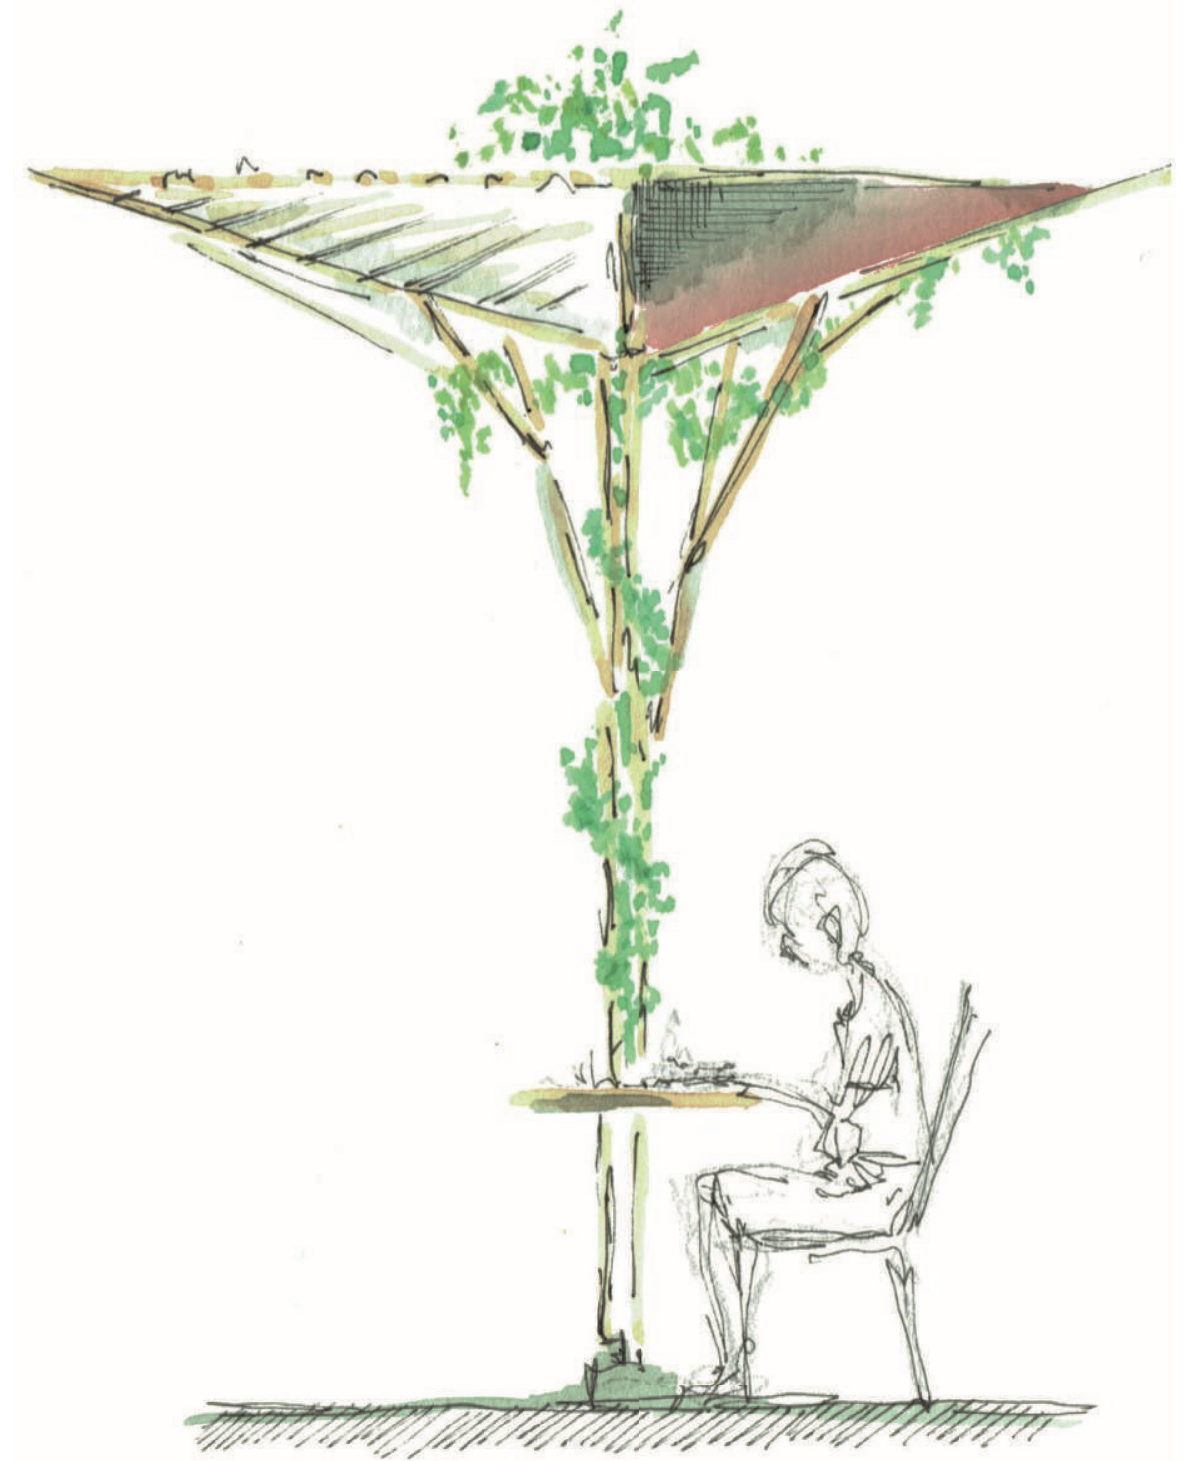

CROQUIS DE PRINCIPE

LA CANOPÉE






COUPE PERSPECTIVE Ech 1:50

ETAPES DU CHANTIER

• PHASE 1


- Tracé au sol
- Mise en place des fondations

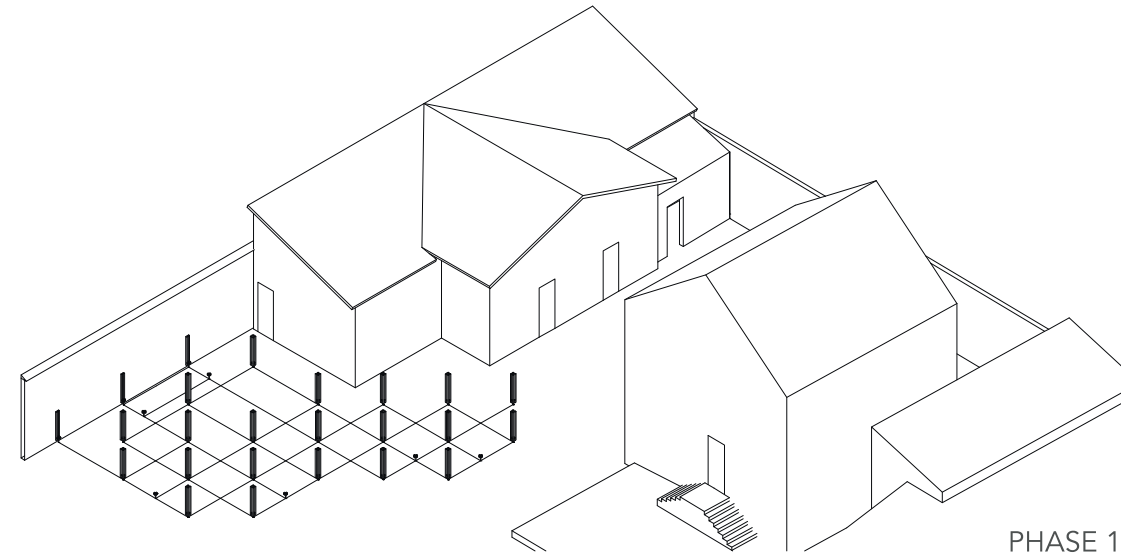


PHASE 1

• PHASE 2

- Fabrication des tables de découpe
- Découpage du bois

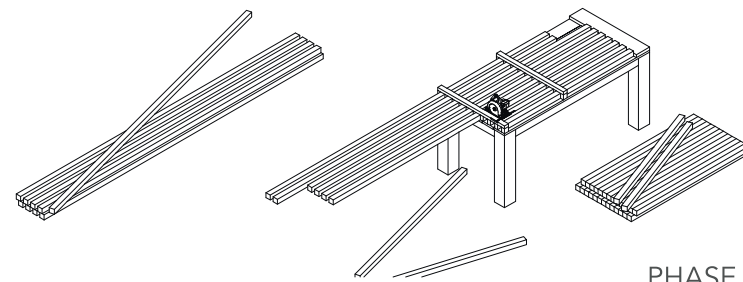

PHASE 2

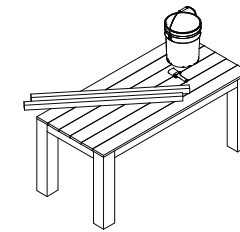


PHASE 3

• PHASE 3

- Traitement du bois

• PHASE 4




- Assemblage du tronc bas
- Assemblage des poteaux sur fondations

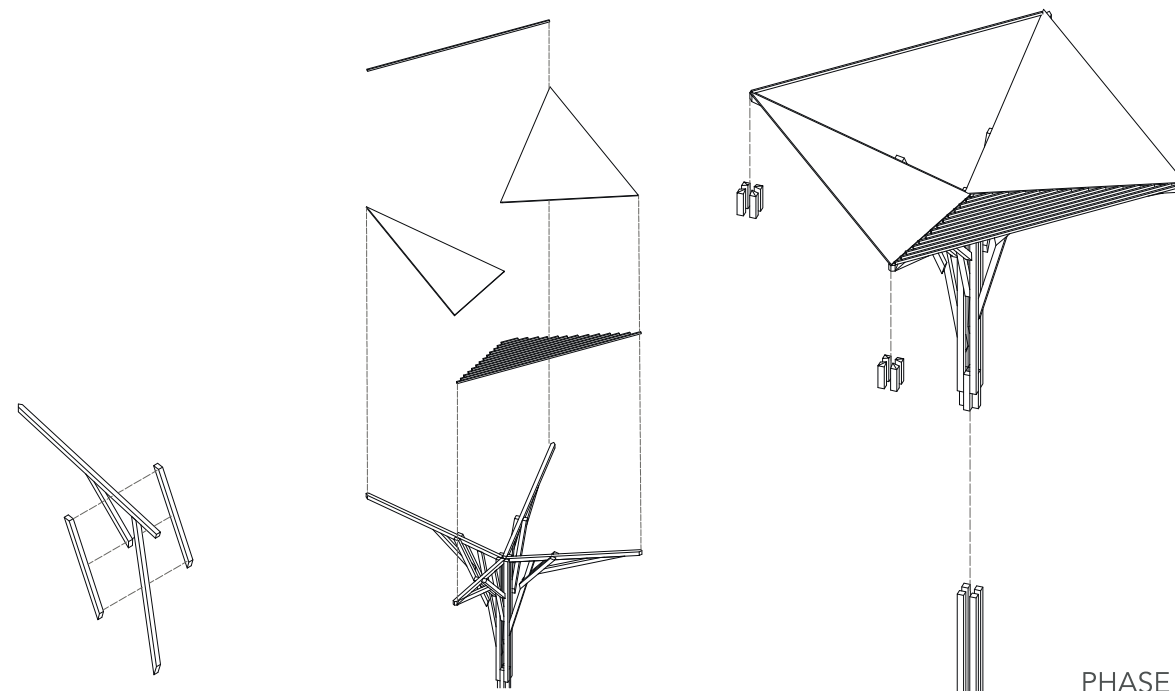

PHASE 4

• PHASE 5

- Assemblage du tronc haut
- Assemblage des branches
- Assemblage de la couverture
- Assemblage de la partie basse et haute
- Assemblage du mobilier

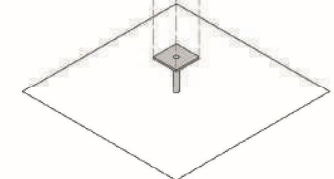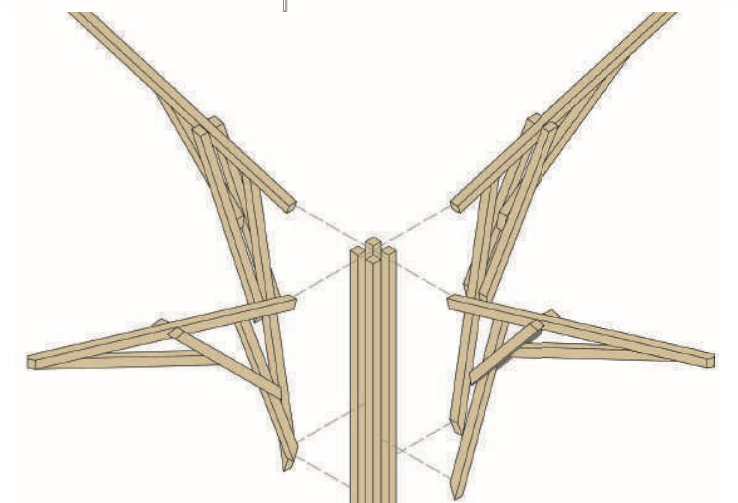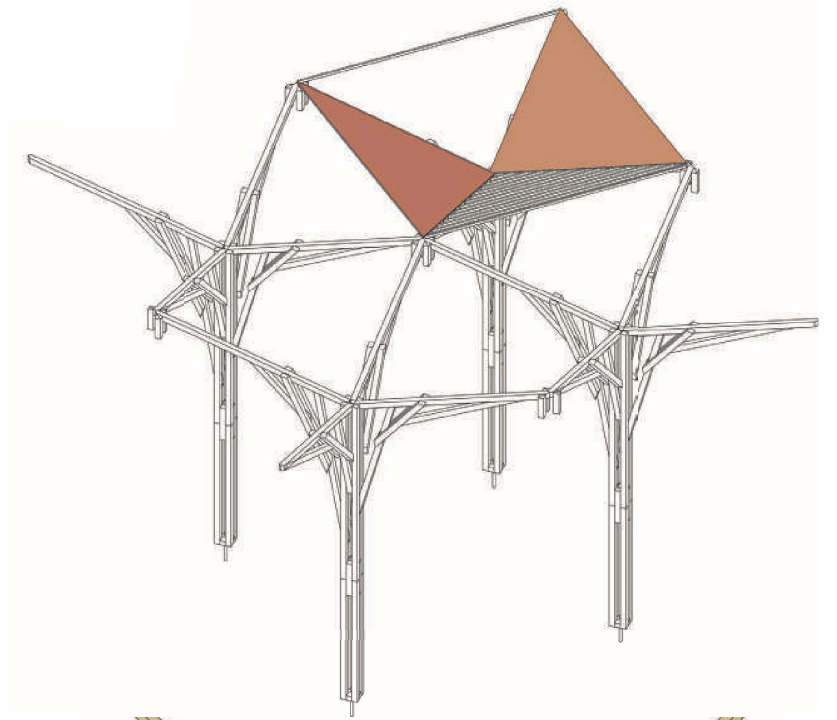



LA CANOPÉE

MATERIAUX ET COUTS

MÉTRÉ DU BOIS

1020 mètres de tasseaux de sapin 45 x 45 mm
420 mètres de tasseaux de sapin 20 x 20 mm
66,4 m² de panneaux mdf

soit 1440 mètres de bois

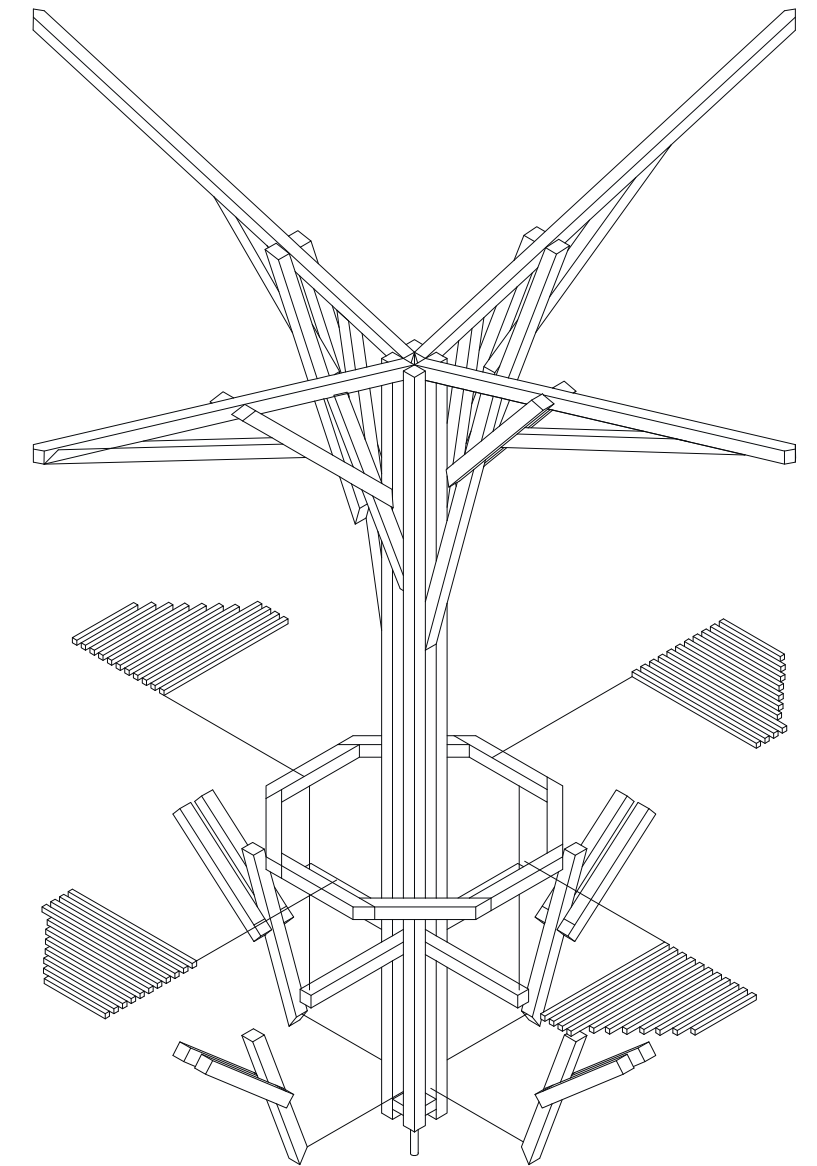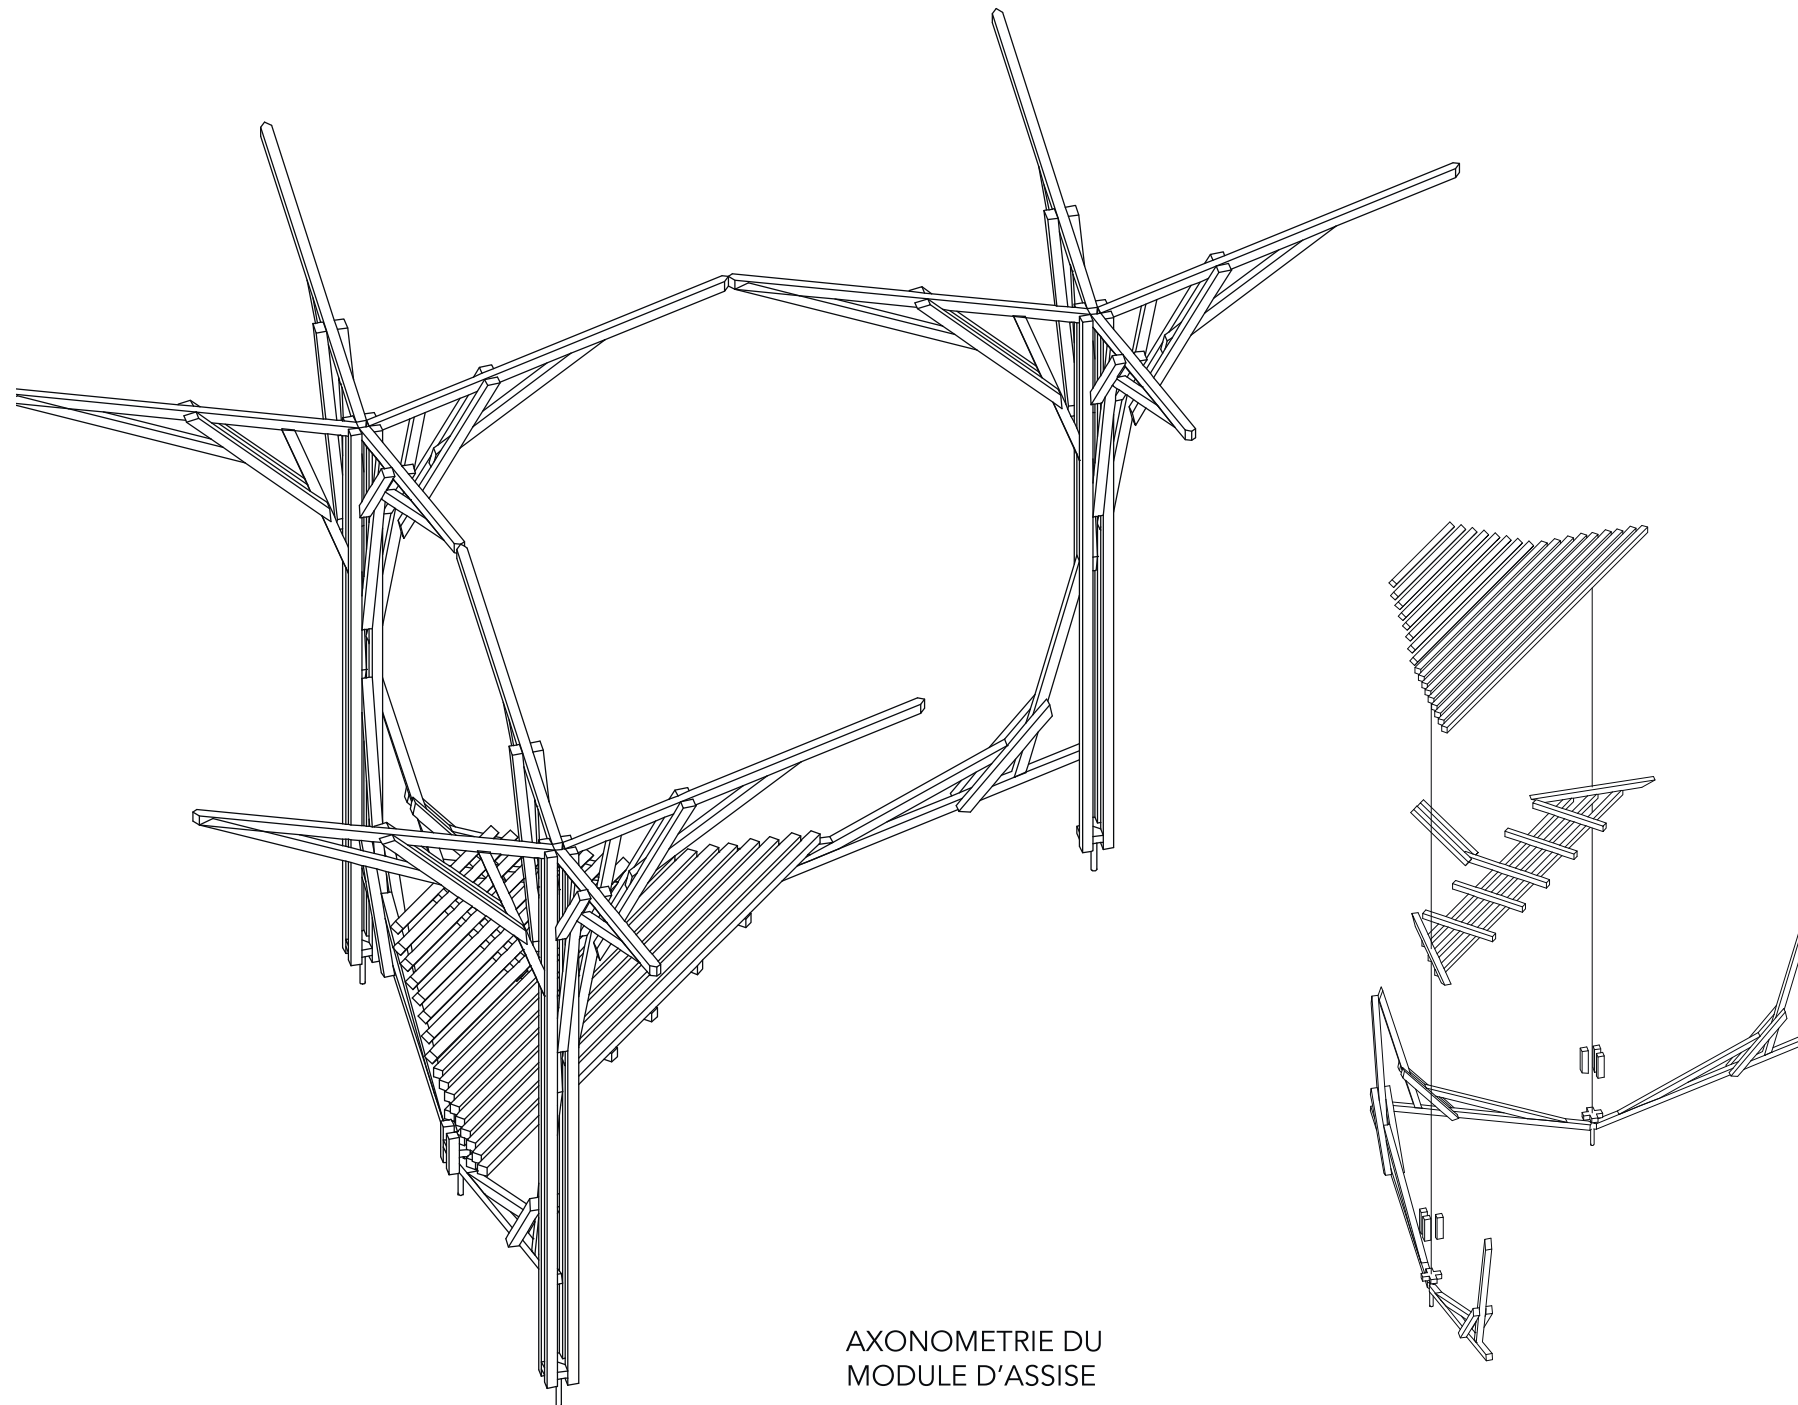

AXONOMETRIE DU
MODULE DE TABLE

COUTS DU PROJET

Visserie --> ...

Bois --> 420 € (1€/m)
--> 3 555 € (3,29€/m)

Lasure --> (2,80€/L)


Panneau --> 210,5 € (3,17€/m²)

Soit un total d'environ 4 500 €


LA CANOPÉE

DETAILS ET ASSEMBLAGES


ASSEMBLAGE HAUT

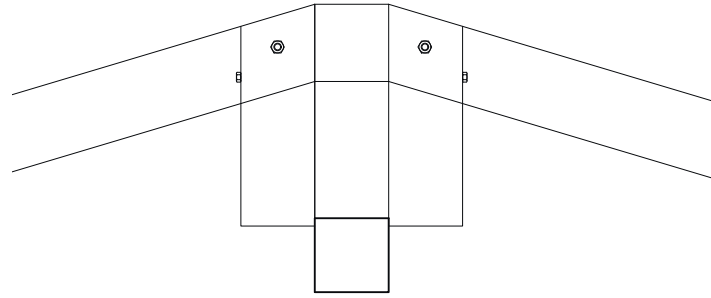

ELEVATION Ech 1:5

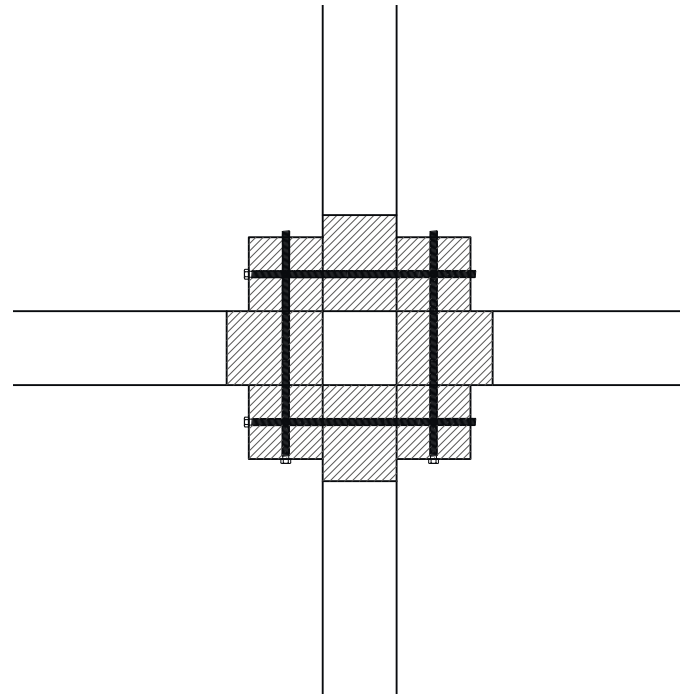


PLAN Ech 1:5

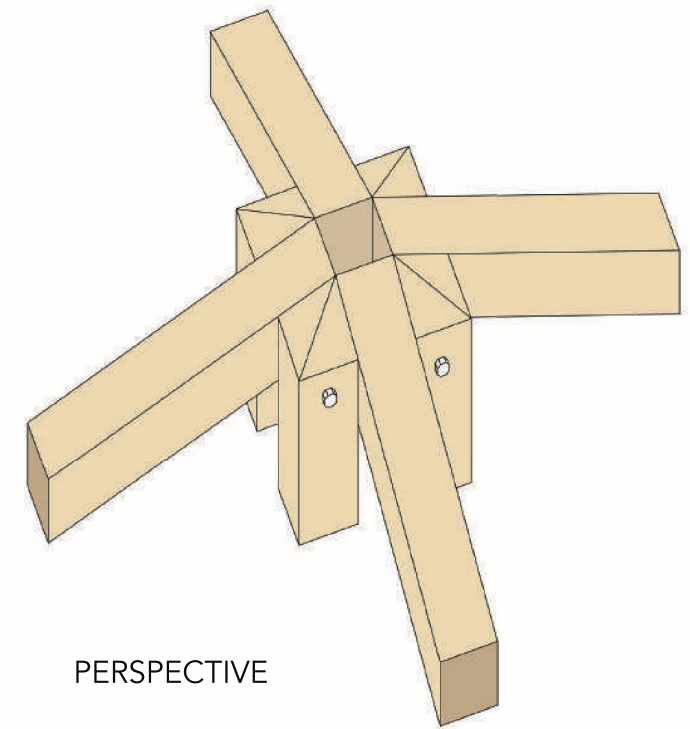



PERSPECTIVE

FONDATEMENTS

COUPE Ech 1:5

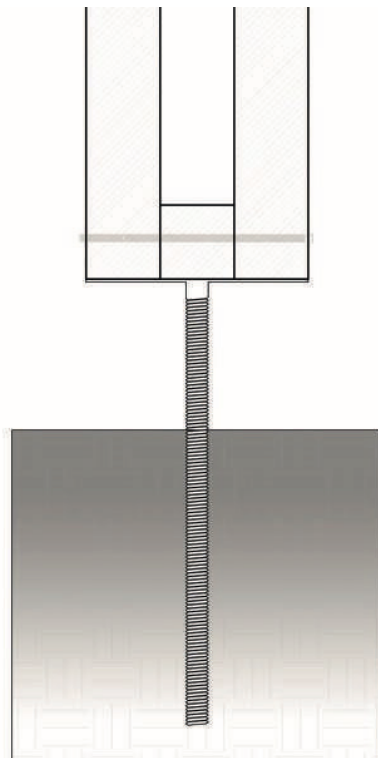

PLAN Ech 1:5

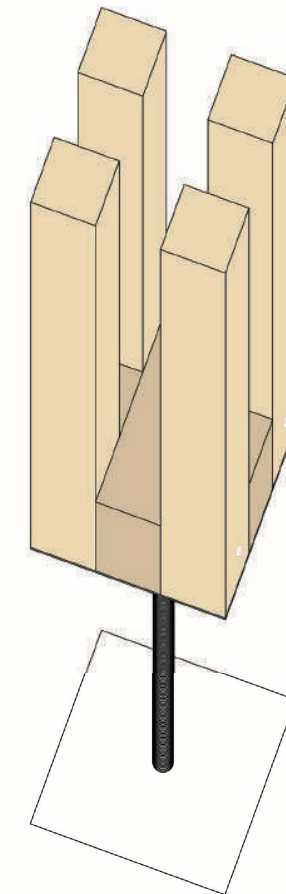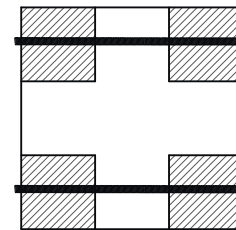

PERSPECTIVE


LA CANOPÉE



LA CANOPÉE



LA CANOPÉE

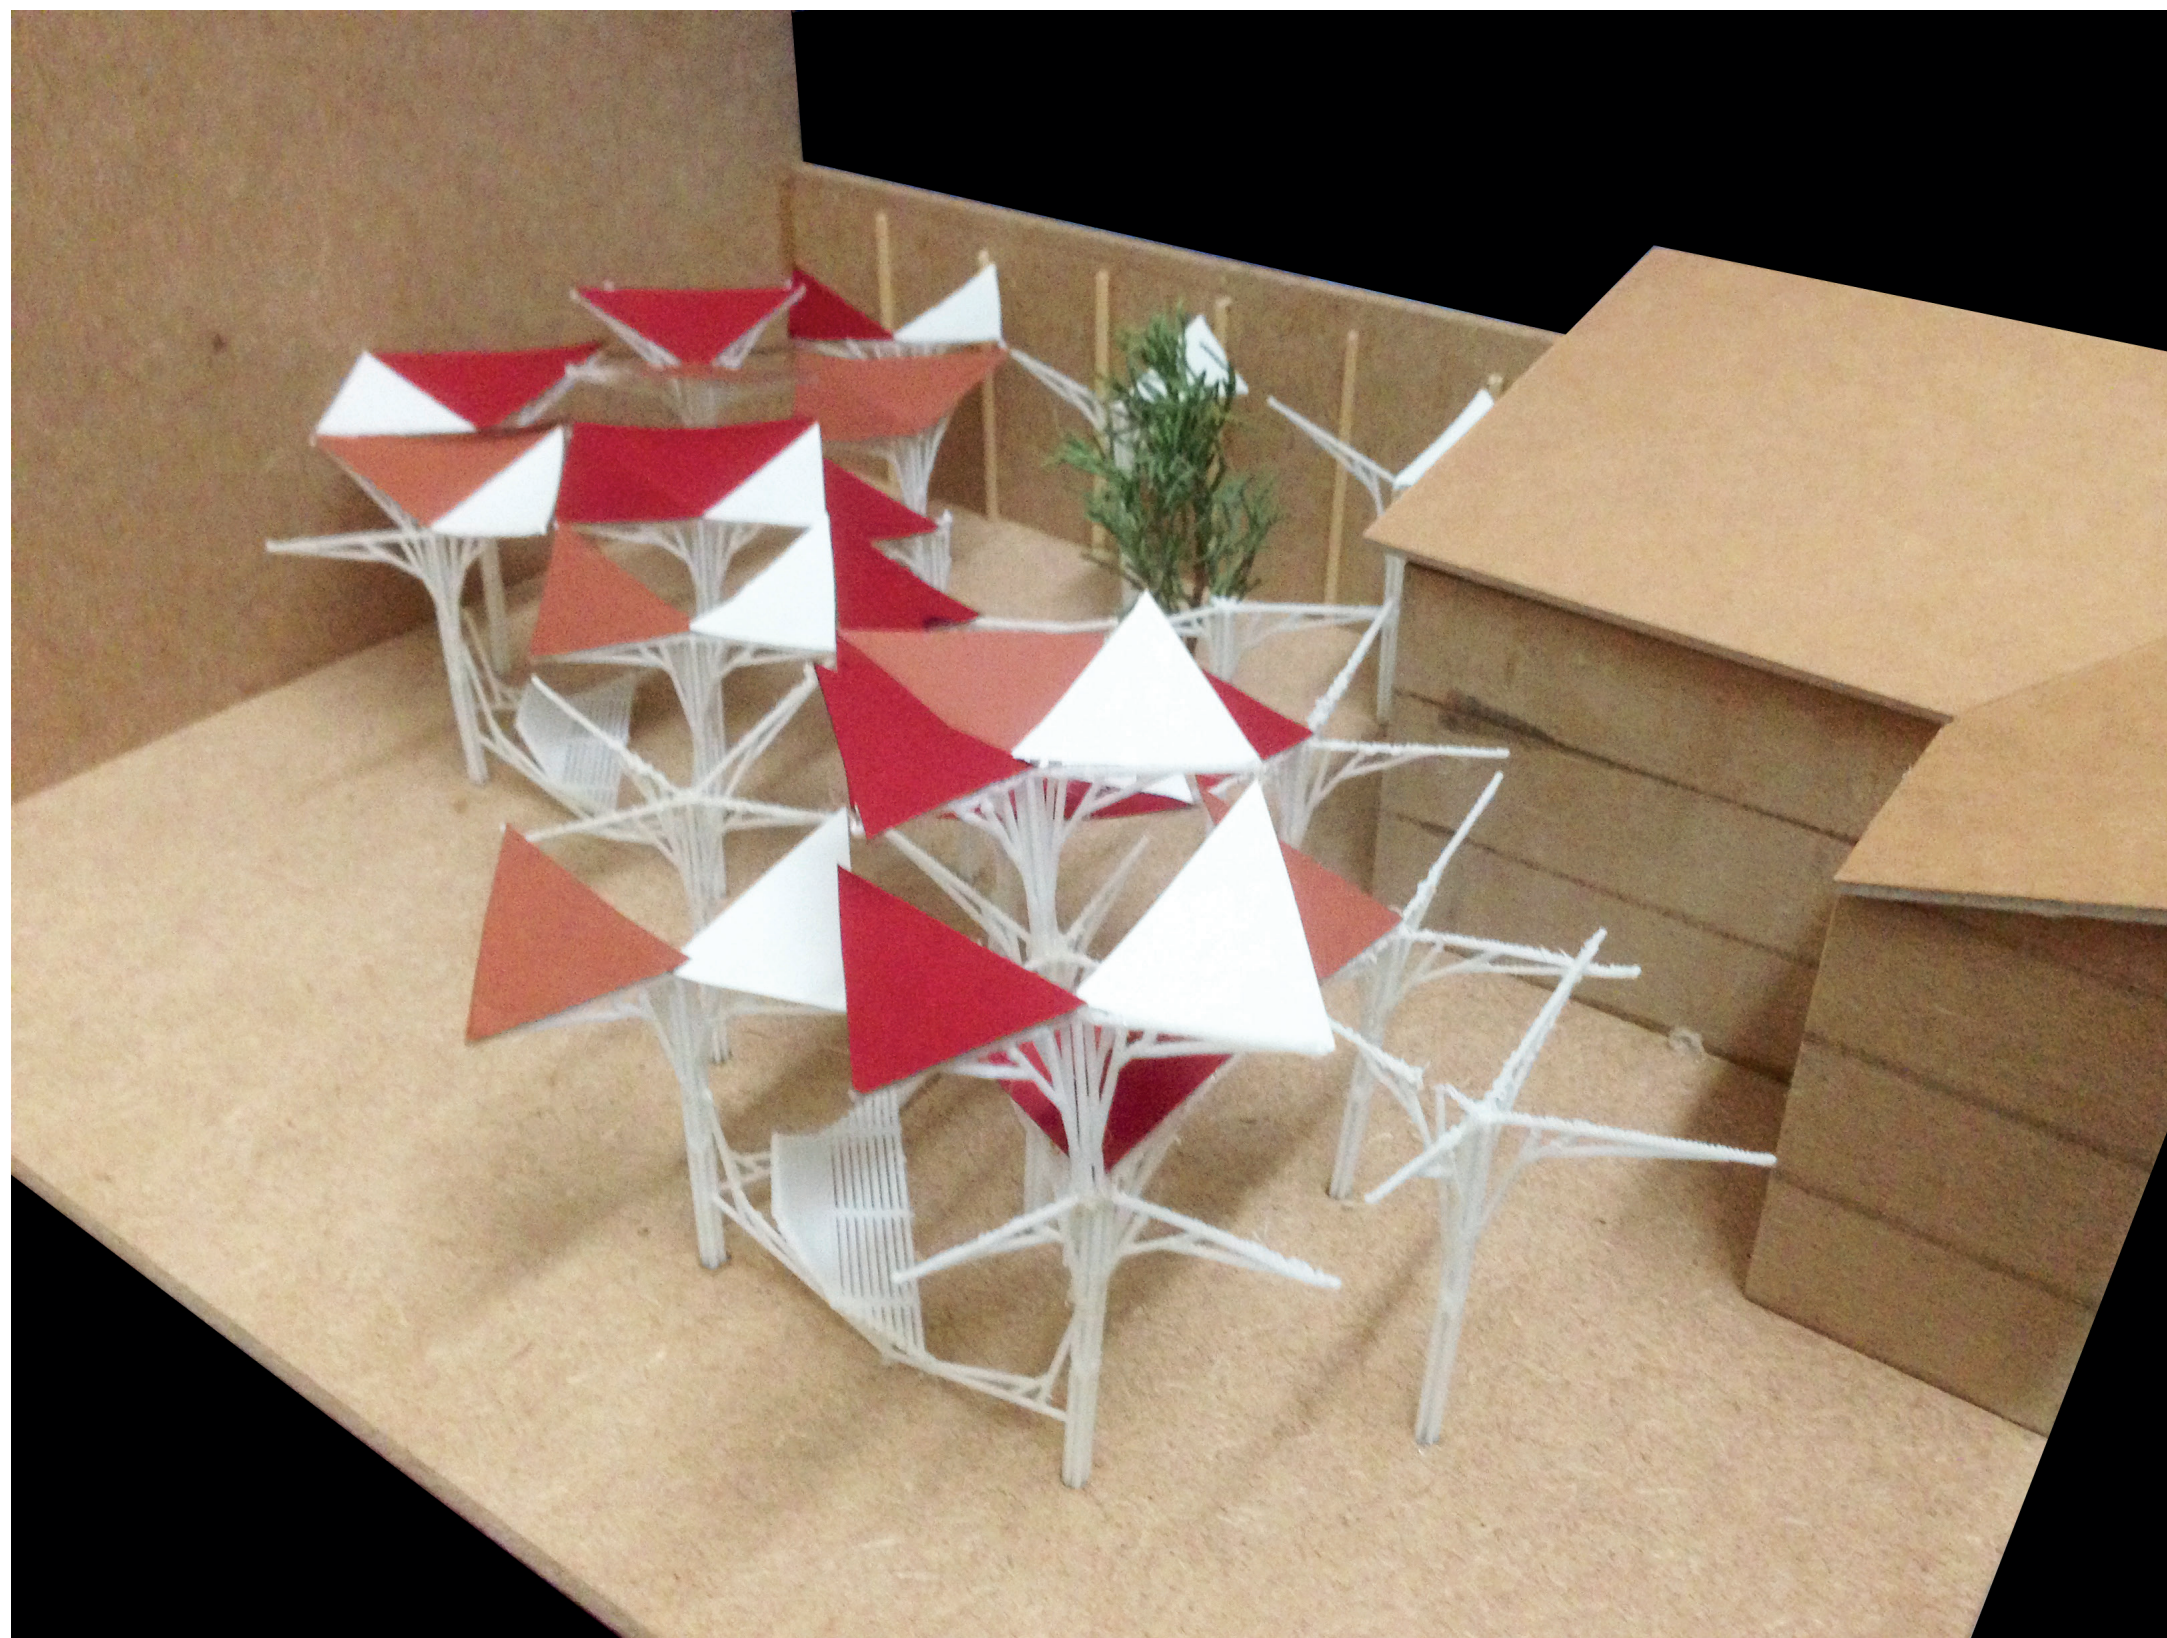

LA CANOPÉE



LA CANOPÉE