

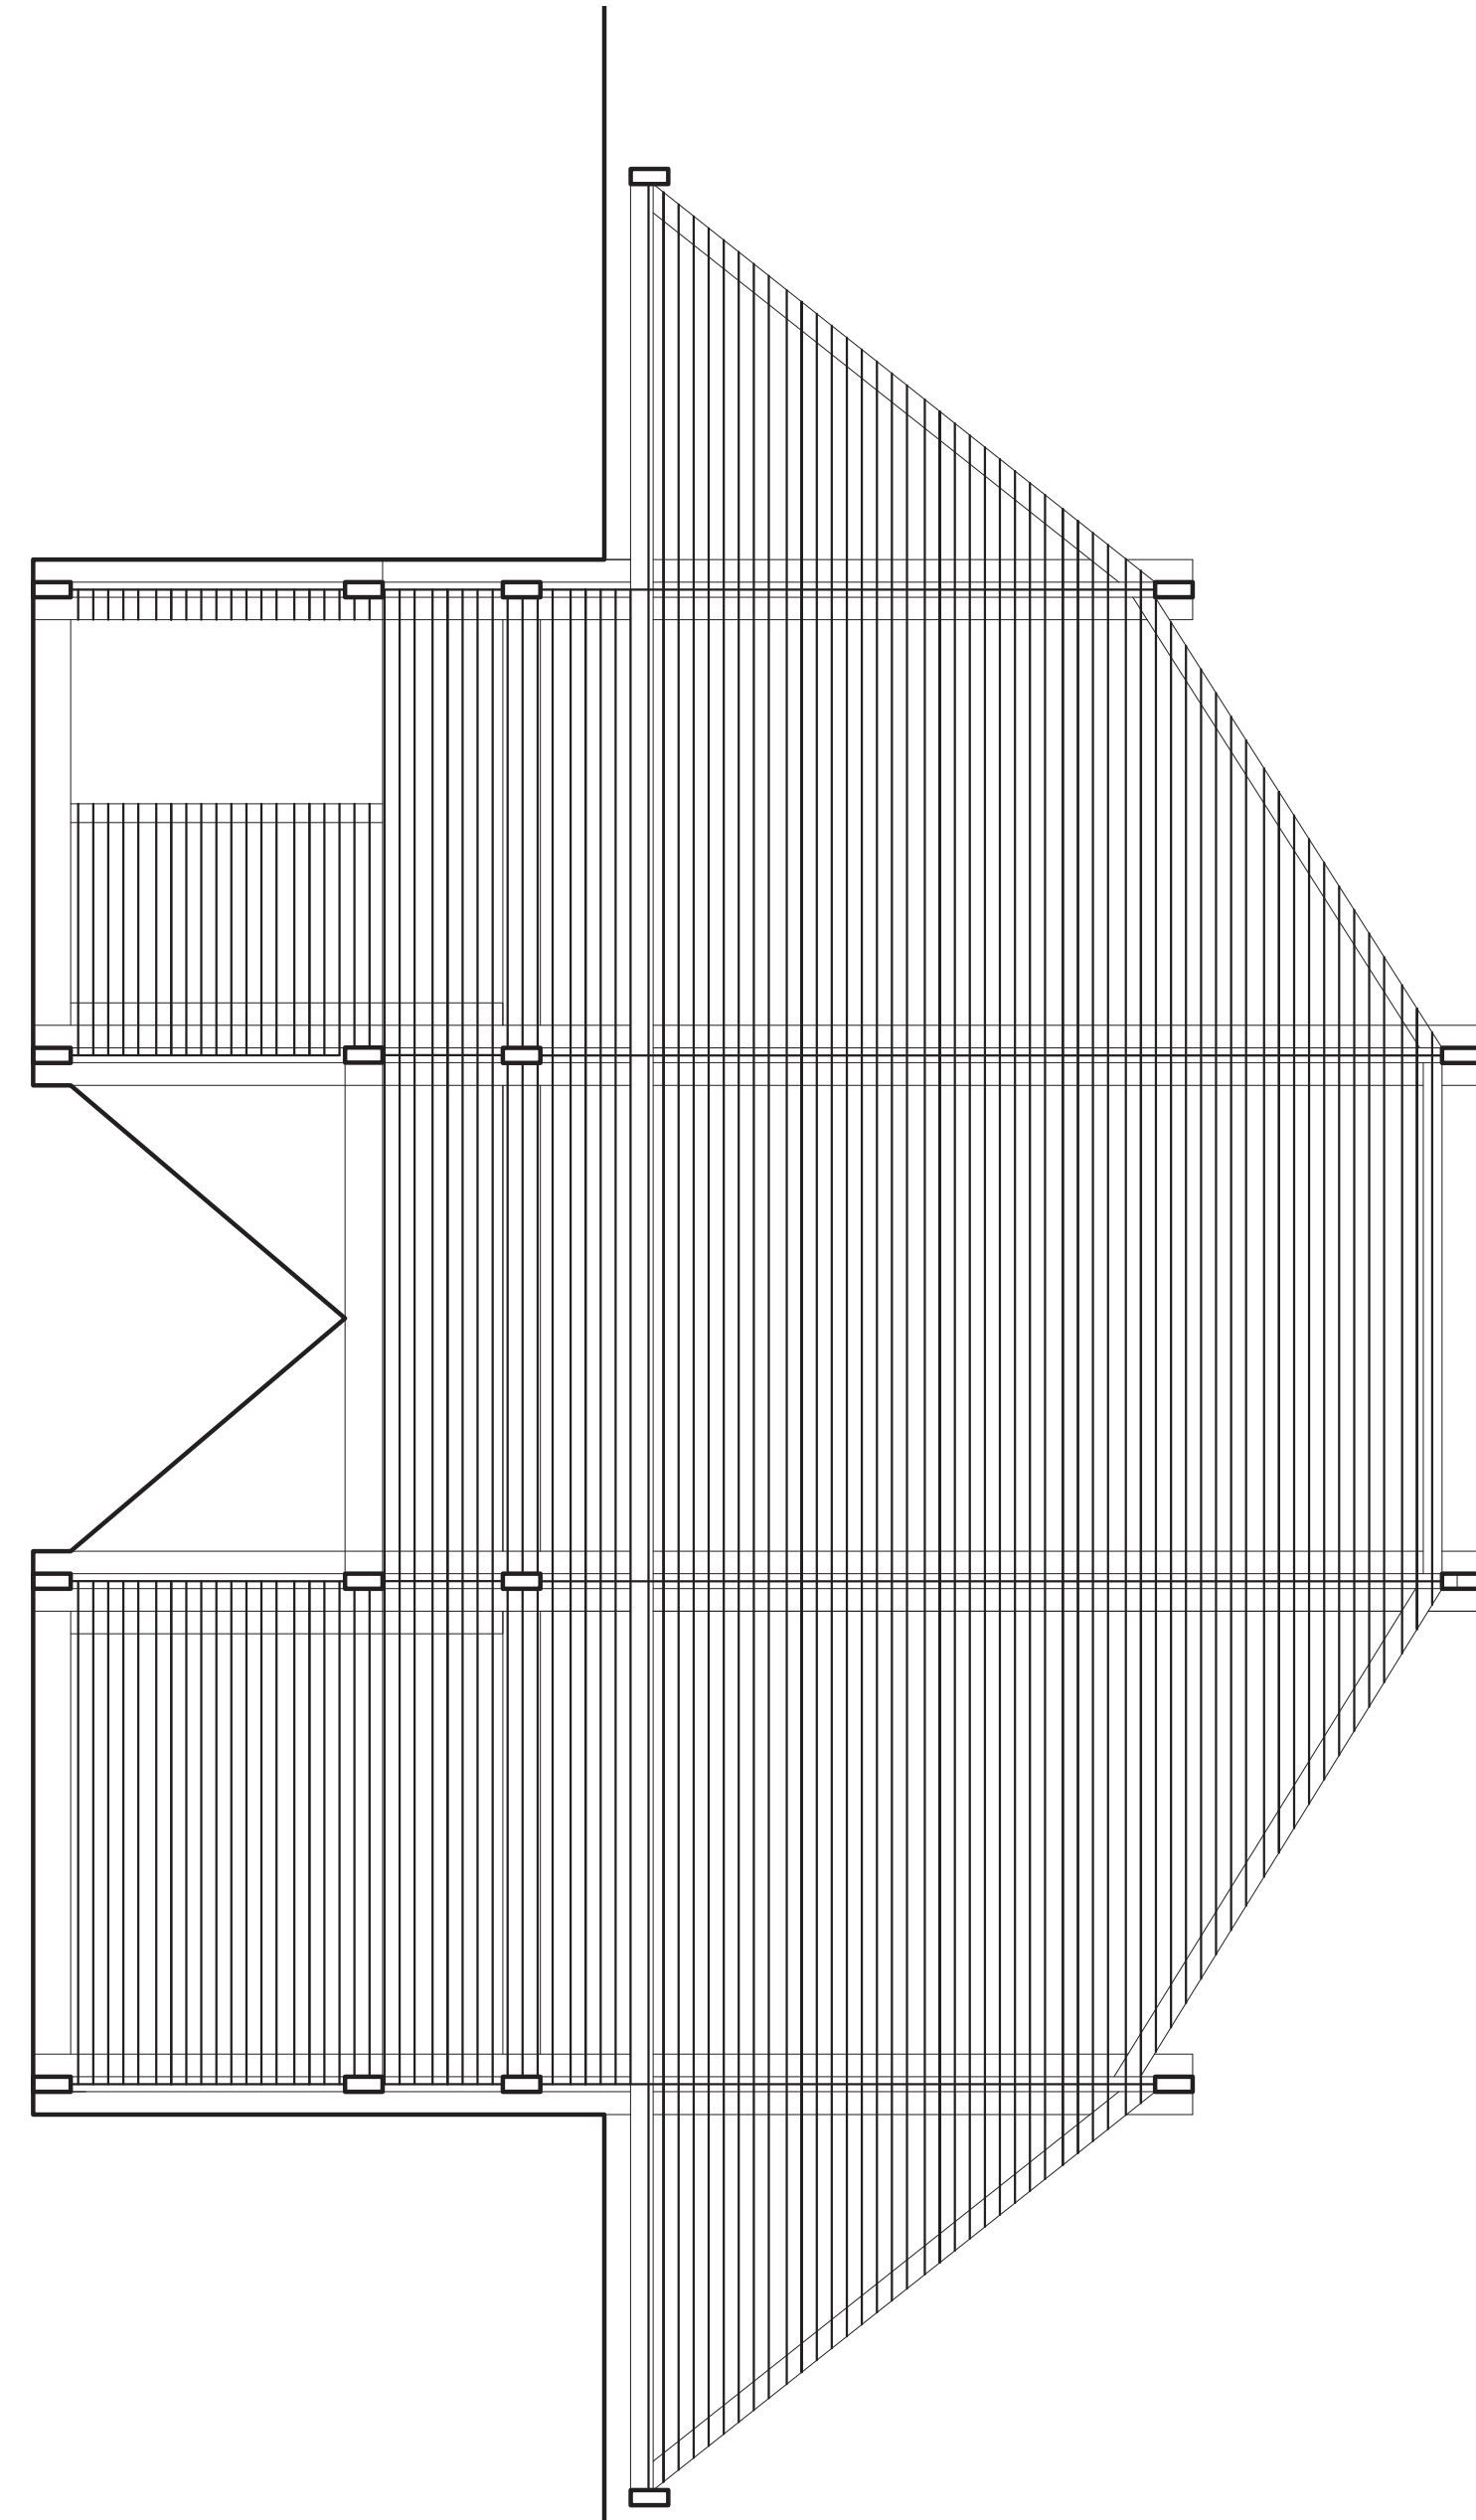



Plan de situation 1:500

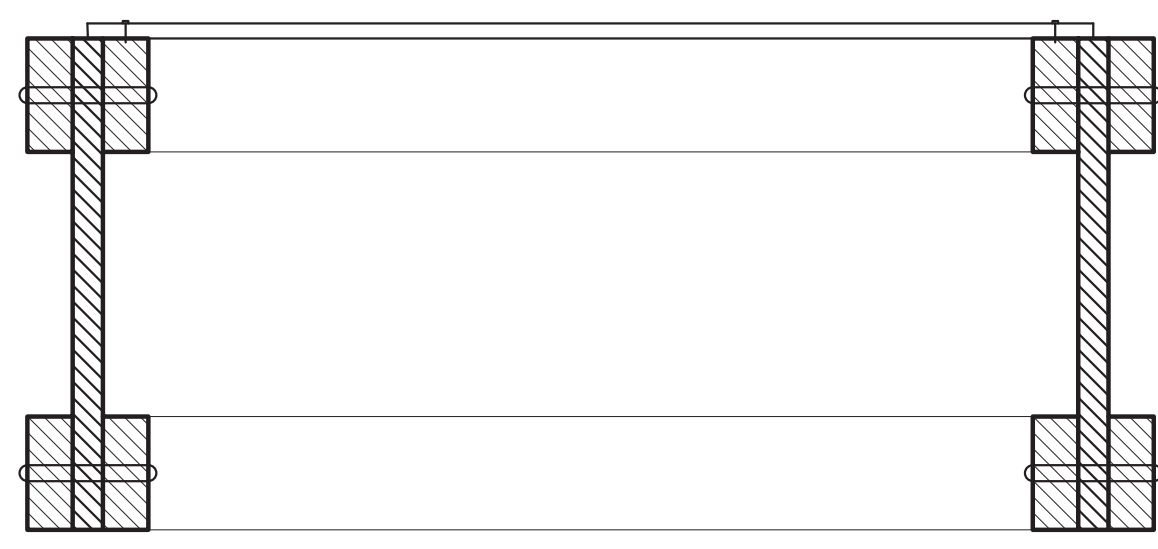

Plan R+2 1:20

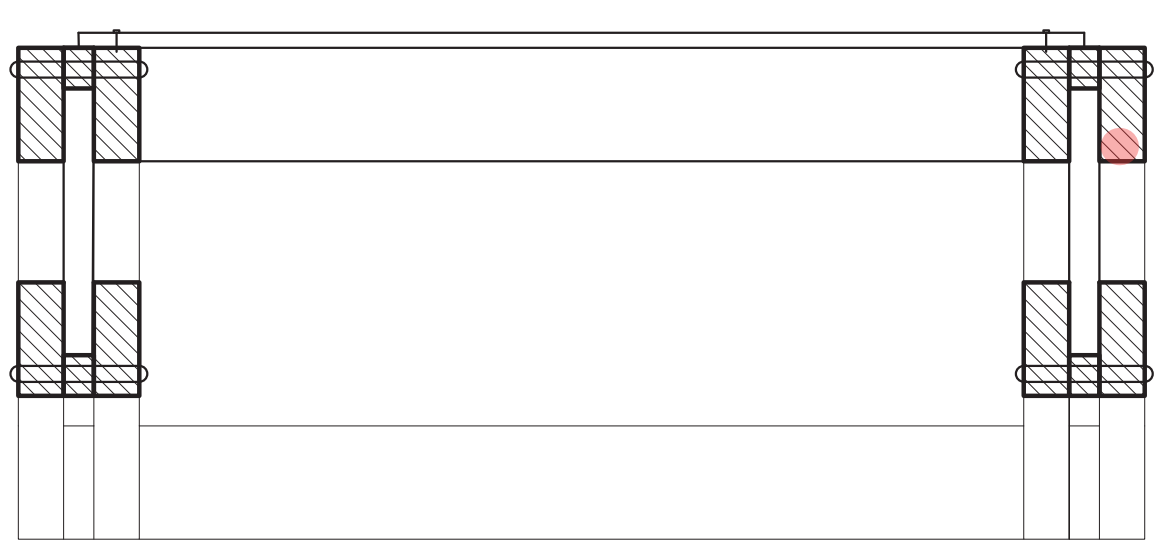

Détails 1:10

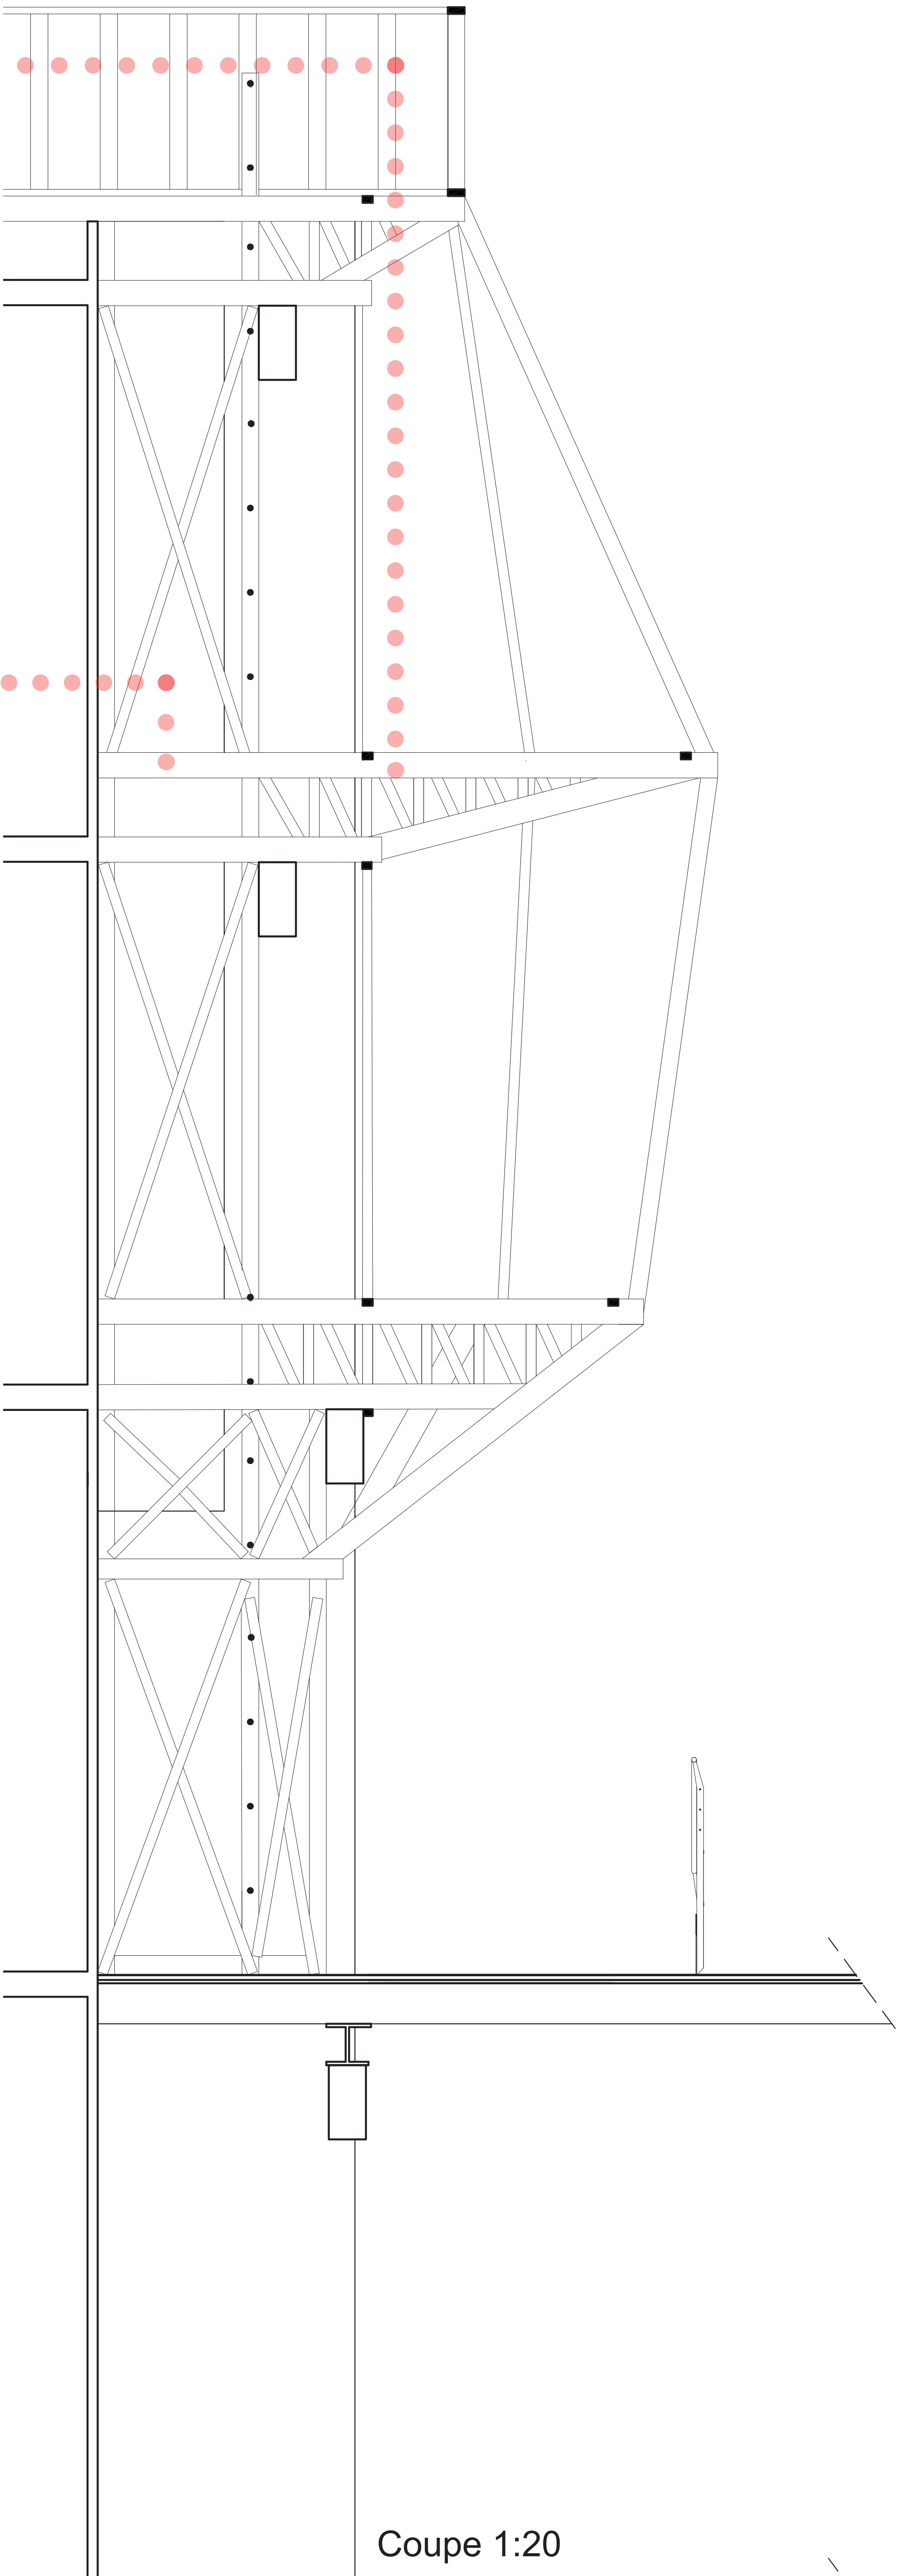

Coupe 1:20



Elévation 1:100

